
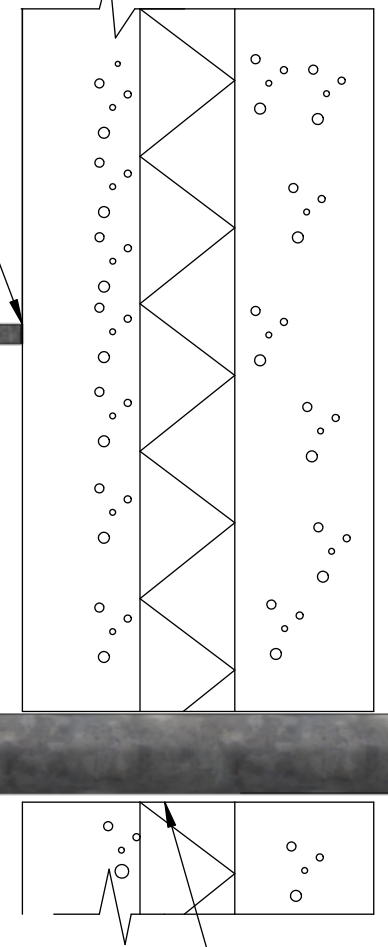


2 kpl kiila-ankkuri M8
min. 800mm
maanpinnasta

Asennusesimerkki

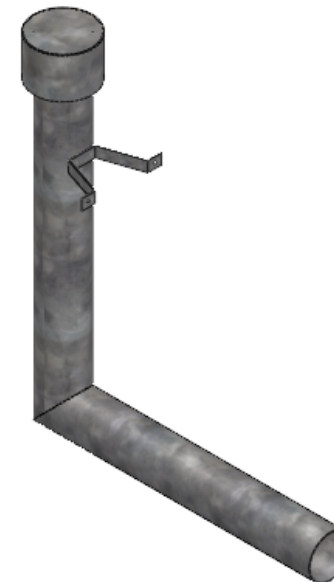

Putki tiivistetään ulkopuolelta elastisella kitillä ja sisäpuolella uretaanivaahhdolla

Tilausesimerkki: TP-11-1200-1000

Malli	A, mm	B, mm	YHT, kpl
TP-11			
TP-11			
TP-11			

Tämä asiakirja on luottamuksellinen ja yksinomaan Teräsel Oy:n omaisuutta. Asiakirjaa saa käyttää yksinoikeudella ainoastaan tarkoitettu vastaanottaja. Mitään tämän asiakirjan osaa ei saa jäljentää tai levittää missään muodossa tai millään tavalla (sähköisesti, mekaanisesti, valokopioimalla tai muuten) ilman Teräsel Oy:n etukäteen antamaa kirjallista lupaa.

 Teräsel	Tuote: Tuuletusputki	Tuotenimi: TP-11
	Kohde: Yleispiirustus	
www.terasel.fi	Mittakaava:1:10	Sivu 1 / 1
		A3